



Comune di ROSÁ
-Provincia di Vicenza-

Zonizzazione Acustica


INTERO TERRITORIO COMUNALE

scala 1:10000

Il Sindaco:
Paolo Bordignon

Il Segretario:
Livio Dott. Bertola

Il Responsabile U.T.C.:
Mirko Arch. Campagnolo

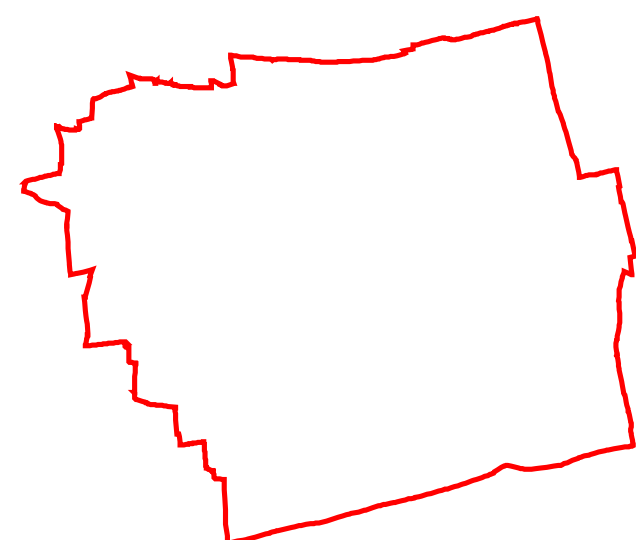

Area Urbanistica ed Edilizia Privata:
Il Progettista: Mirko Arch. CAMPAGNOLO - Roberta LAZZAROTTO

Elaborazione dati e realizzazione grafica:
PICCOLLO & C. s.p.a. - Via Giovanni - Ufficio Informatica - Comune di ROSÁ (VI)
Piazza Della Serenissima, 1 - 36027 ROSÁ (VI)
tel.: 0424.368.111 - fax: 0424.368.165
email: info@comune.rosa.vi.it - url: www.comune.rosa.vi.it

Legenda

Classi di Destinazioni d'uso del Territorio Tempi di riferimento (dB)
diurno (06-22) | notturno (22-06)

	I - Aree particolarmente protette	50		40
	II - Aree prevalentemente Residenziali	55		45
	III - Aree di tipo misto	60		50
	IV - Area di intensa attività umana	65		55
	V - Area prevalentemente industriale	70		60
	VI - Area esclusivamente industriale	70		70
	Rete viaria	65		55
	Rete viaria	60		50
	Fascia pertinenza	A: 100 mt		70
	infrastruttura ferroviaria	B: 150 mt		65

Classificazione Zone confinanti		Ampiezza massima fascia di transizione	
	V confinante con III	50 mt	
	V confinante con II	100 mt	
	III confinante con Parchi Urbani	50 mt	
	Rispetto viabilistico confinante con I	50 mt	

Nota:
Le strade di quartiere e quelle locali sono considerate parte integrante dell'area di appartenenza della relativa Classe Acustica e pertanto non si ha per esse nessuna fascia di pertinenza.

Confine Comunale

