


BASSANO DEL GRAPPA

CASSOLA



ROSA'

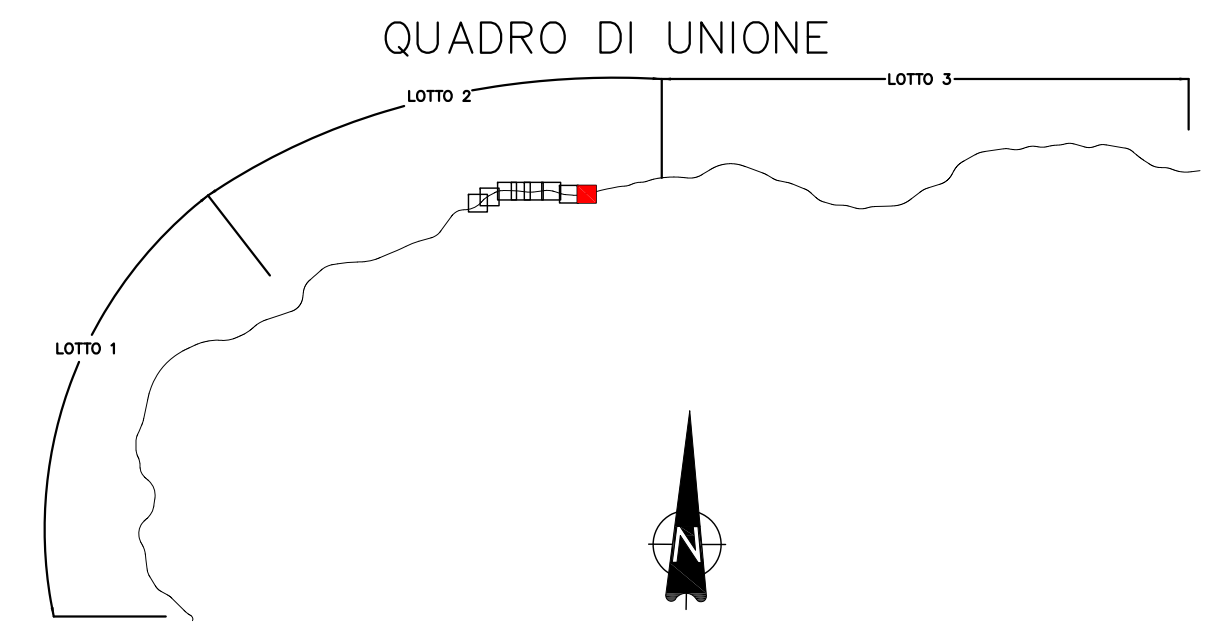

LEGENDA

- SUPERSTRADA PEDEMONTANA VENETA
- RIPRISTINO VIABILITÀ ORDINARIA PRINCIPALE E SECONDARIA INTERFERENTE E/O CONNESSA
- VIABILITÀ DI SERVIZIO E/O RIPRISTINO ACCESSO AI FONDI E/O PROPRIETÀ PRIVATE
- RECINZIONE SUPERSTRADA P.V.
- RAPPRESENTAZIONE STATO DI FATTO
- RAPPRESENTAZIONE ATTRAVERSAMENTI IDRAULICI
- BARRIERE ACUSTICHE
- RECUPERO AREE VIABILITÀ DISMESSE

COMMISSARIO DELEGATO PER L'EMERGENZA
DETERMINATASI NEL SETTORE DEL TRAFFICO E DELLA MOBILITÀ NEL
TERRITORIO DELLE PROVINCE DI TREVISO E VICENZA

SUPERSTRADA A PEDAGGIO PEDEMONTANA VENETA

CONCESSIONARIO SPV srl Via Inverlo, 24/A 10146 Torino	PROGETTISTA Ingegneria Grandi Opere S.p.A. Via Inverlo, 24/A 10146 Torino
RESPONSABILE PROGETTAZIONE ORDINE DEGLI INGEGNERI DELLA PROVINCIA DI CUNEO 1211 Dott. Ing. Claudio Dogliani	RESPONSABILE INTEGRAZIONE PRESTAZIONI SPECIALISTICHE INGEGNERIA DELLA PROVINCIA DI CUNEO Dott. Ing. GEORGIOS KALAMARAS n° 8178 H PADOVA * OMROCI
COORDINATORE PER LA SICUREZZA IN FASE DI PROGETTAZIONE ARCHITETTO DELLA PROVINCIA DI TORINO Arch. Roberto BONOMI n° 3101	GEOLOGO ORDINE DEI GEOLOGI DEL PIEMONTE ALESSIO Carlo n° 855
	SUPPORTO ALLA PROGETTAZIONE DELL'INFRASTRUTTURA E DELLE OPERE CIVILI ORDINE INGEGNERI PROVINCIA TARANTO Dott. Ing. TURSO Adriana n° 1400 Sezione A Suppl. - Chia Ambientale Industriale Informazione

N. Progr. _____
Cartella N. _____

PROGETTO ESECUTIVO
(C.U.P. H51B03000050009)

LOTTO 2 - TRATTA "C"
Dal Km. 38+700 a Km. 47+083

TITOLO ELABORATO: PROGETTO DELL'INFRASTRUTTURA PLANIMETRIA DI PROGETTO
Planimetria di progetto su rilievo
Tav. 8 di 8 - DA PK 46+300 A PK 47+083

PVEGEAPGE2C000-0030008DA0 SCALA: 1:2000

REV.	DESCRIZIONE	REDATTO	DATA	VERIFICATO	DATA	APPROVATO	DATA
0	PRIMA EMISSIONE	CCI	05/07/2011	IGO	07/07/2011	SIS	08/07/2011

IL RESPONSABILE DEL PROCEDIMENTO: Ing. Giuseppe FASOL

IL COMMISSARIO: Ing. Silvano VERNIZZI

VALIDAZIONE:
PROTOCOLLO: _____
DEL: _____