
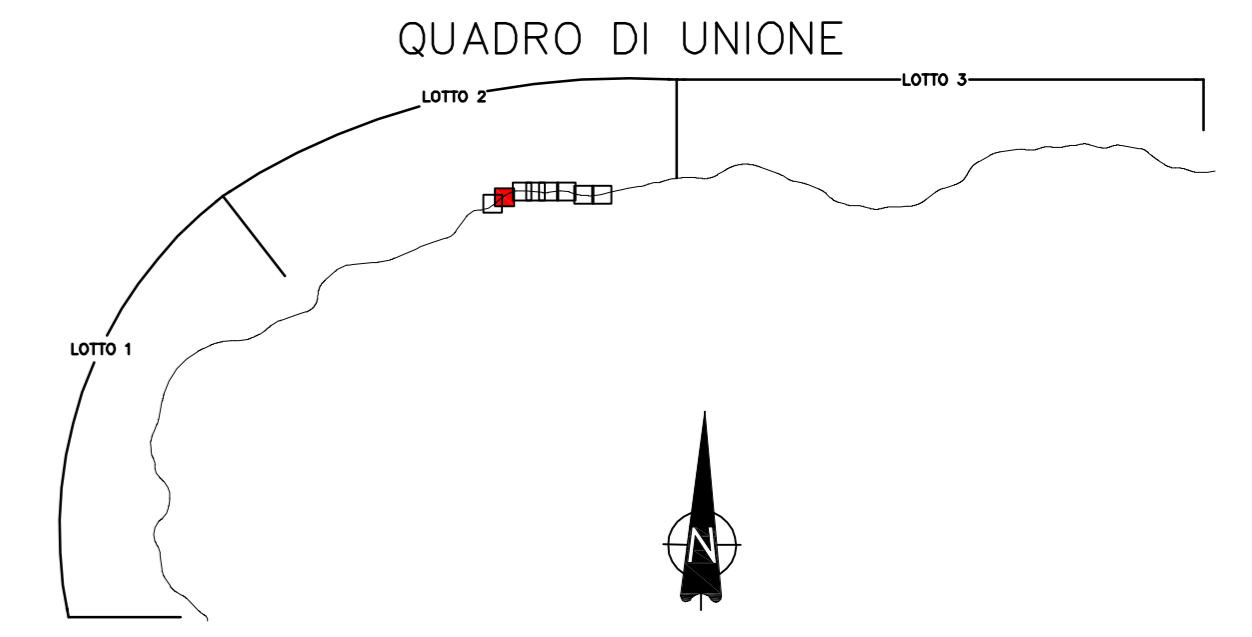


MAROSTICA

NOVE

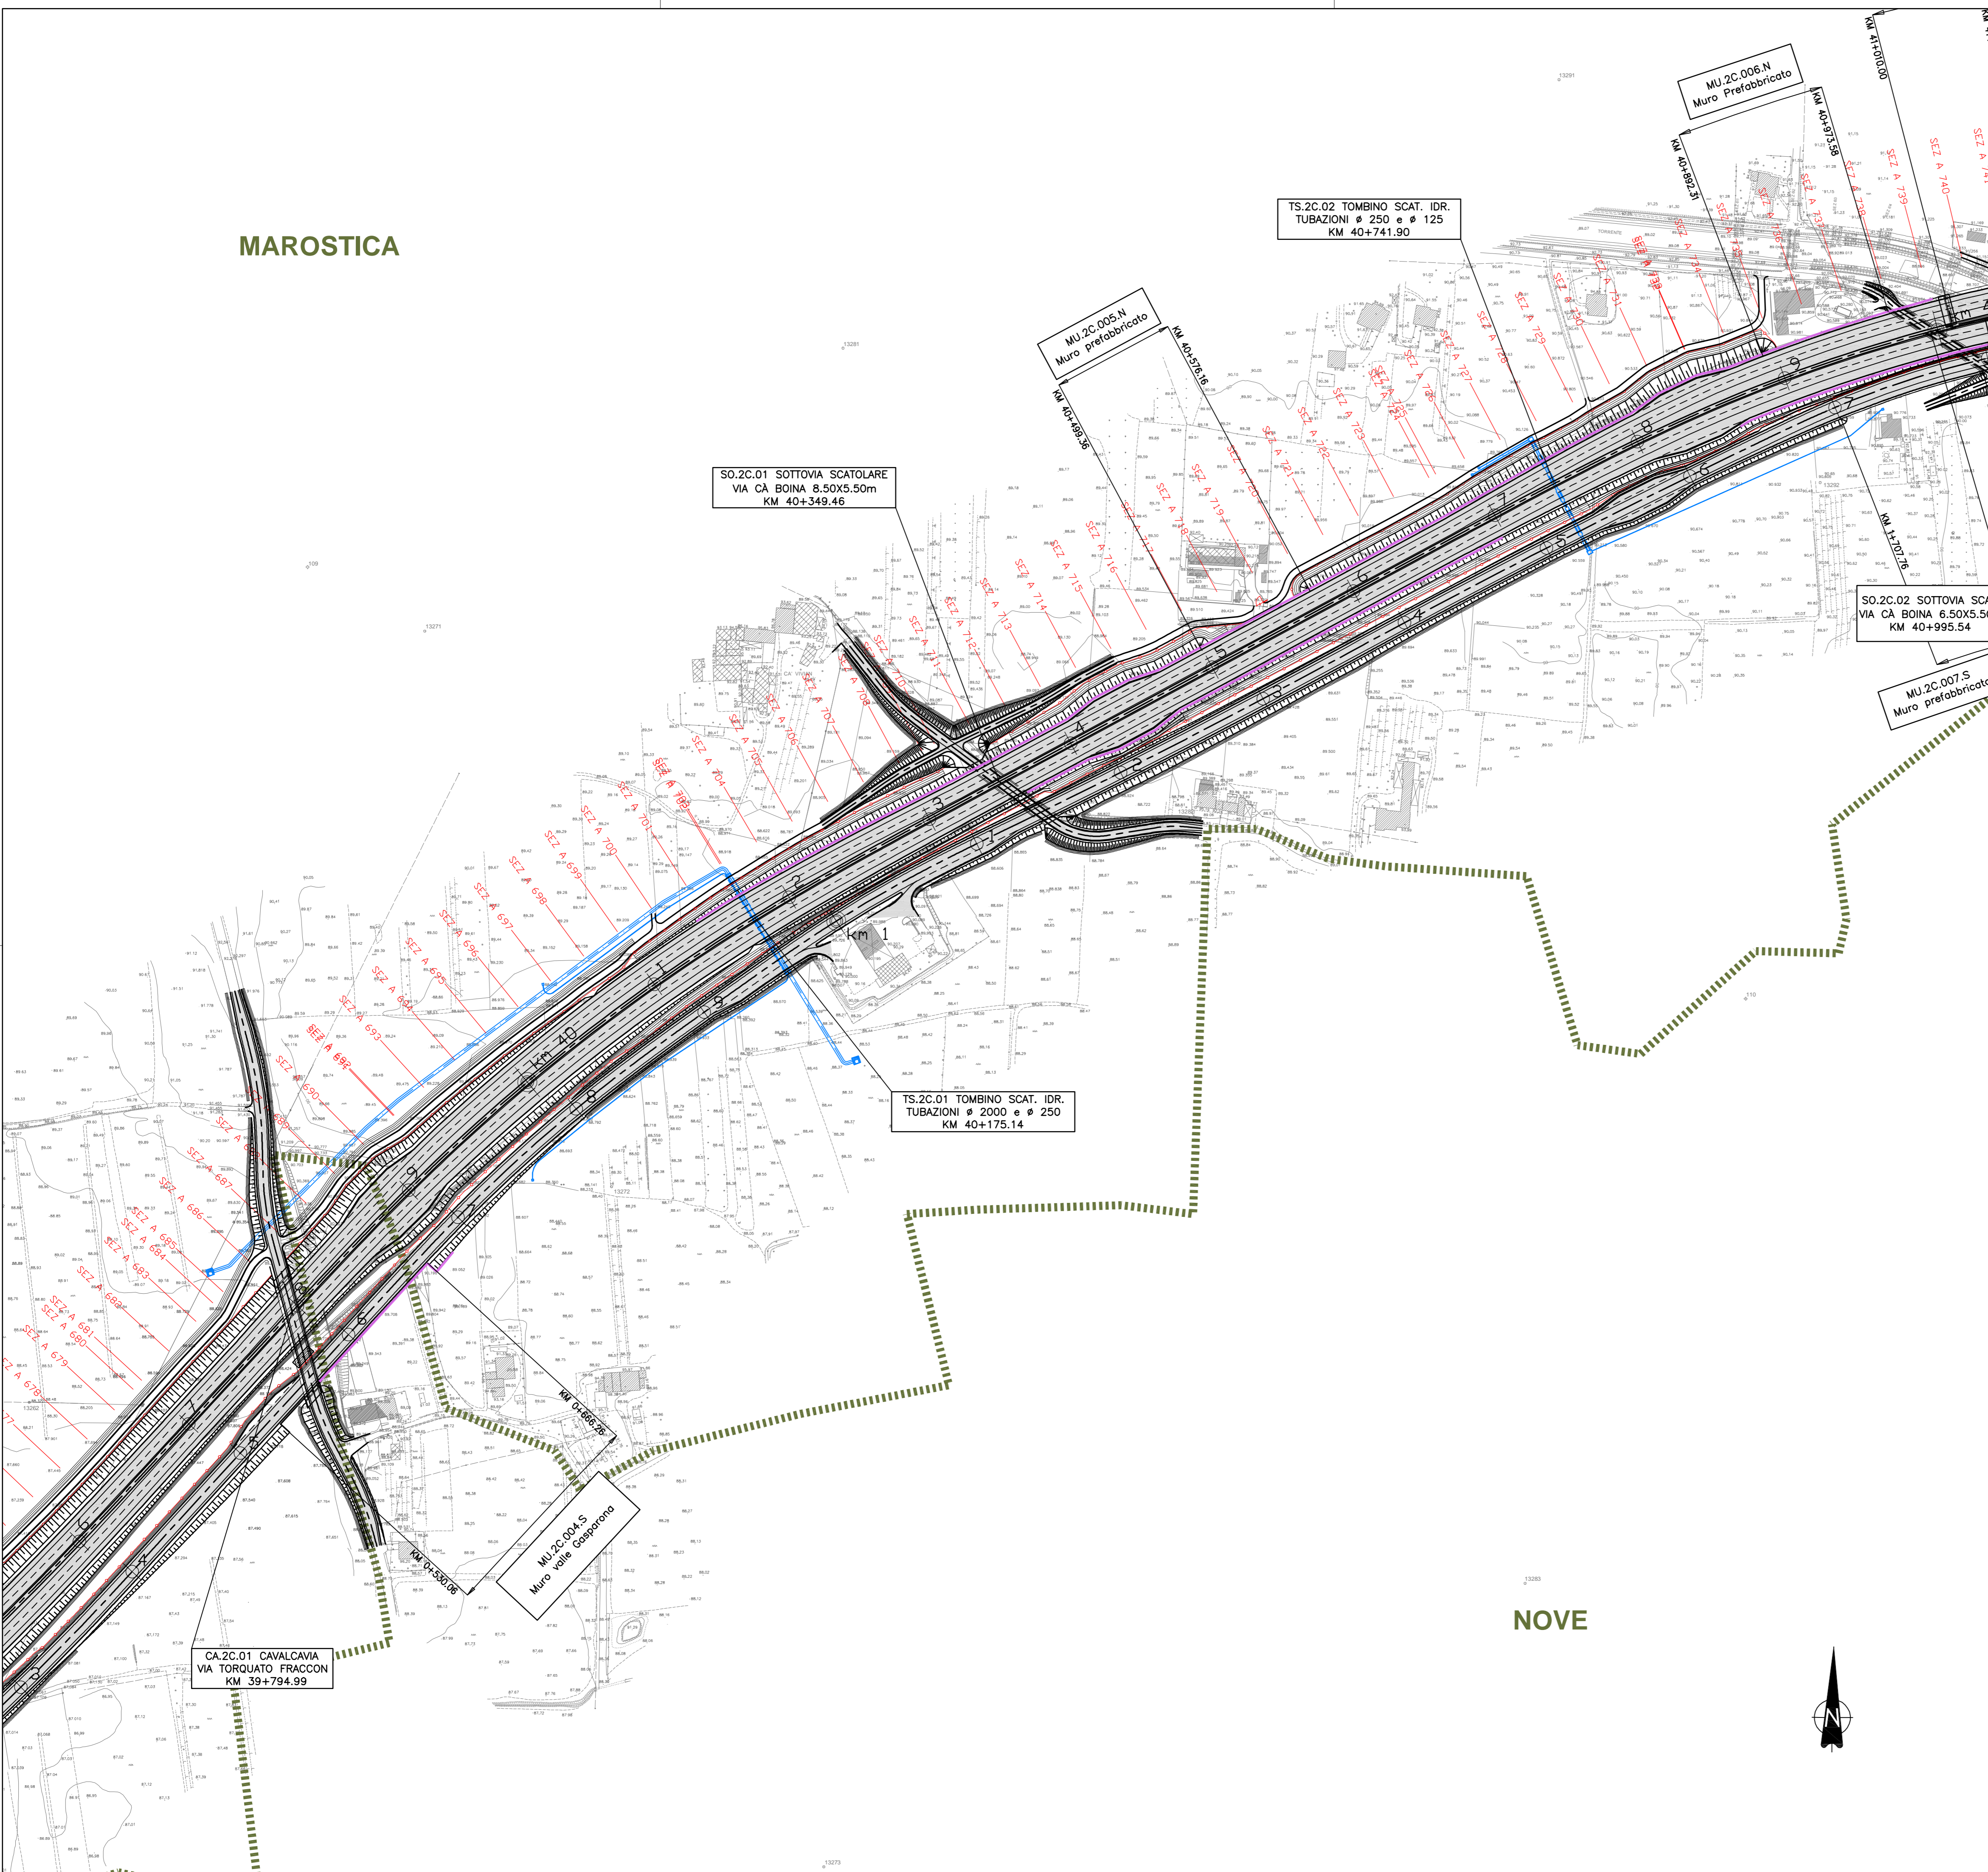

**LEGENDA**

- SUPERSTRADA PEDEMONTANA VENETA
- RIPRISTINO VIABILITÀ ORDINARIA PRINCIPALE E SECONDARIA INTERFERENTE E/O CONNESSA
- VIABILITÀ DI SERVIZIO E/O RIPRISTINO ACCESSO AI FONDI E/O PROPRIETÀ PRIVATE
- RECINZIONE SUPERSTRADA P.V.
- RAPPRESENTAZIONE STATO DI FATTO
- RAPPRESENTAZIONE ATTRAVERSAMENTI IDRAULICI
- BARRIERE ACUSTICHE
- RECUPERO AREE VIABILITÀ DISMESSE

COMMISSARIO DELEGATO PER L'EMERGENZA  
DETERMINATASI NEL SETTORE DEL TRAFFICO E DELLA MOBILITÀ NEL  
TERRITORIO DELLE PROVINCE DI TREVISO E VICENZA

## SUPERSTRADA A PEDAGGIO PEDEMONTANA VENETA

<b>CONCESSIONARIO</b>		<b>PROGETTISTA</b>					
Società di progetto ai sensi dell'art. 156 D.LGS 163/06 sottobitrato all'ATI		Ingegneria Grandi Opere S.p.A. Via Inverto, 24/A 10146 Torino					
<b>SPV srl</b> Via Inverto, 24/A 10146 Torino		<b>IGO S.p.A.</b> Via Inverto, 24/A 10146 Torino					
<b>RESPONSABILE PROGETTAZIONE</b>	<b>RESPONSABILE INTEGRAZIONE PRESTAZIONI SPECIALISTICHE</b>	<b>SUPPORTO ALLA PROGETTAZIONE DELL'INFRASTRUTTURA E DELLE OPERE CIVILI</b>					
ORDINE DEGLI INGEGNERI DELLA PROVINCIA DI CUNEO 1211 Dott. Ing. Claudio Dogliani	 Dott. Ing. BERNARDINI n° 8178 H ORDINE INGEGNERI PROVINCIA DI TORINO	 ORDINE INGEGNERI DELLA PROVINCIA DI TREVISO n° 836 ORDINE INGEGNERI PROVINCIA TARANTO Sezione A Dott. Ing. TURSO Adriano n° 1400					
<b>COORDINATORE PER LA SICUREZZA IN FASE DI PROGETTAZIONE</b>	<b>GEOLOGO</b>						
 Arch. Roberto BONOMI n° 3101 ORDINE ARCHITETTI PROVINCIA DI TORINO	 ALESSIO Carlo n° 255 ORDINE INGEGNERI PROVINCIA DI TREVISO						
N. Progr. _____	<b>PROGETTO ESECUTIVO</b> (C.U.P. H51B0300050009)		LOTTO 2 - TRATTA "C" Dal Km. 38+700 a Km. 47+083				
CARTELLA N. _____	<b>TITOLO ELABORATO:</b> PROGETTO DELL'INFRASTRUTTURA PLANIMETRIA DI PROGETTO Planimetria di progetto su rilievo Tav. 2 di 8 - DA PK 39+600 A PK 41+000						
		SCALA: 1:2000					
REV.	DESCRIZIONE	REDATTO	DATA	VERIFICATO	DATA	APPROVATO	DATA
0	PRIMA EMISSIONE	CCI	09/03/2011	IGO	10/03/2011	SIS	14/03/2011
<b>IL RESPONSABILE DEL PROCEDIMENTO:</b>		<b>IL COMMISSARIO:</b>		<b>VALIDAZIONE:</b>			
Ing. Giuseppe FASIOLO		Ing. Silvano VERNIZZI		PROTOCOLLO: _____ DEL: _____			