
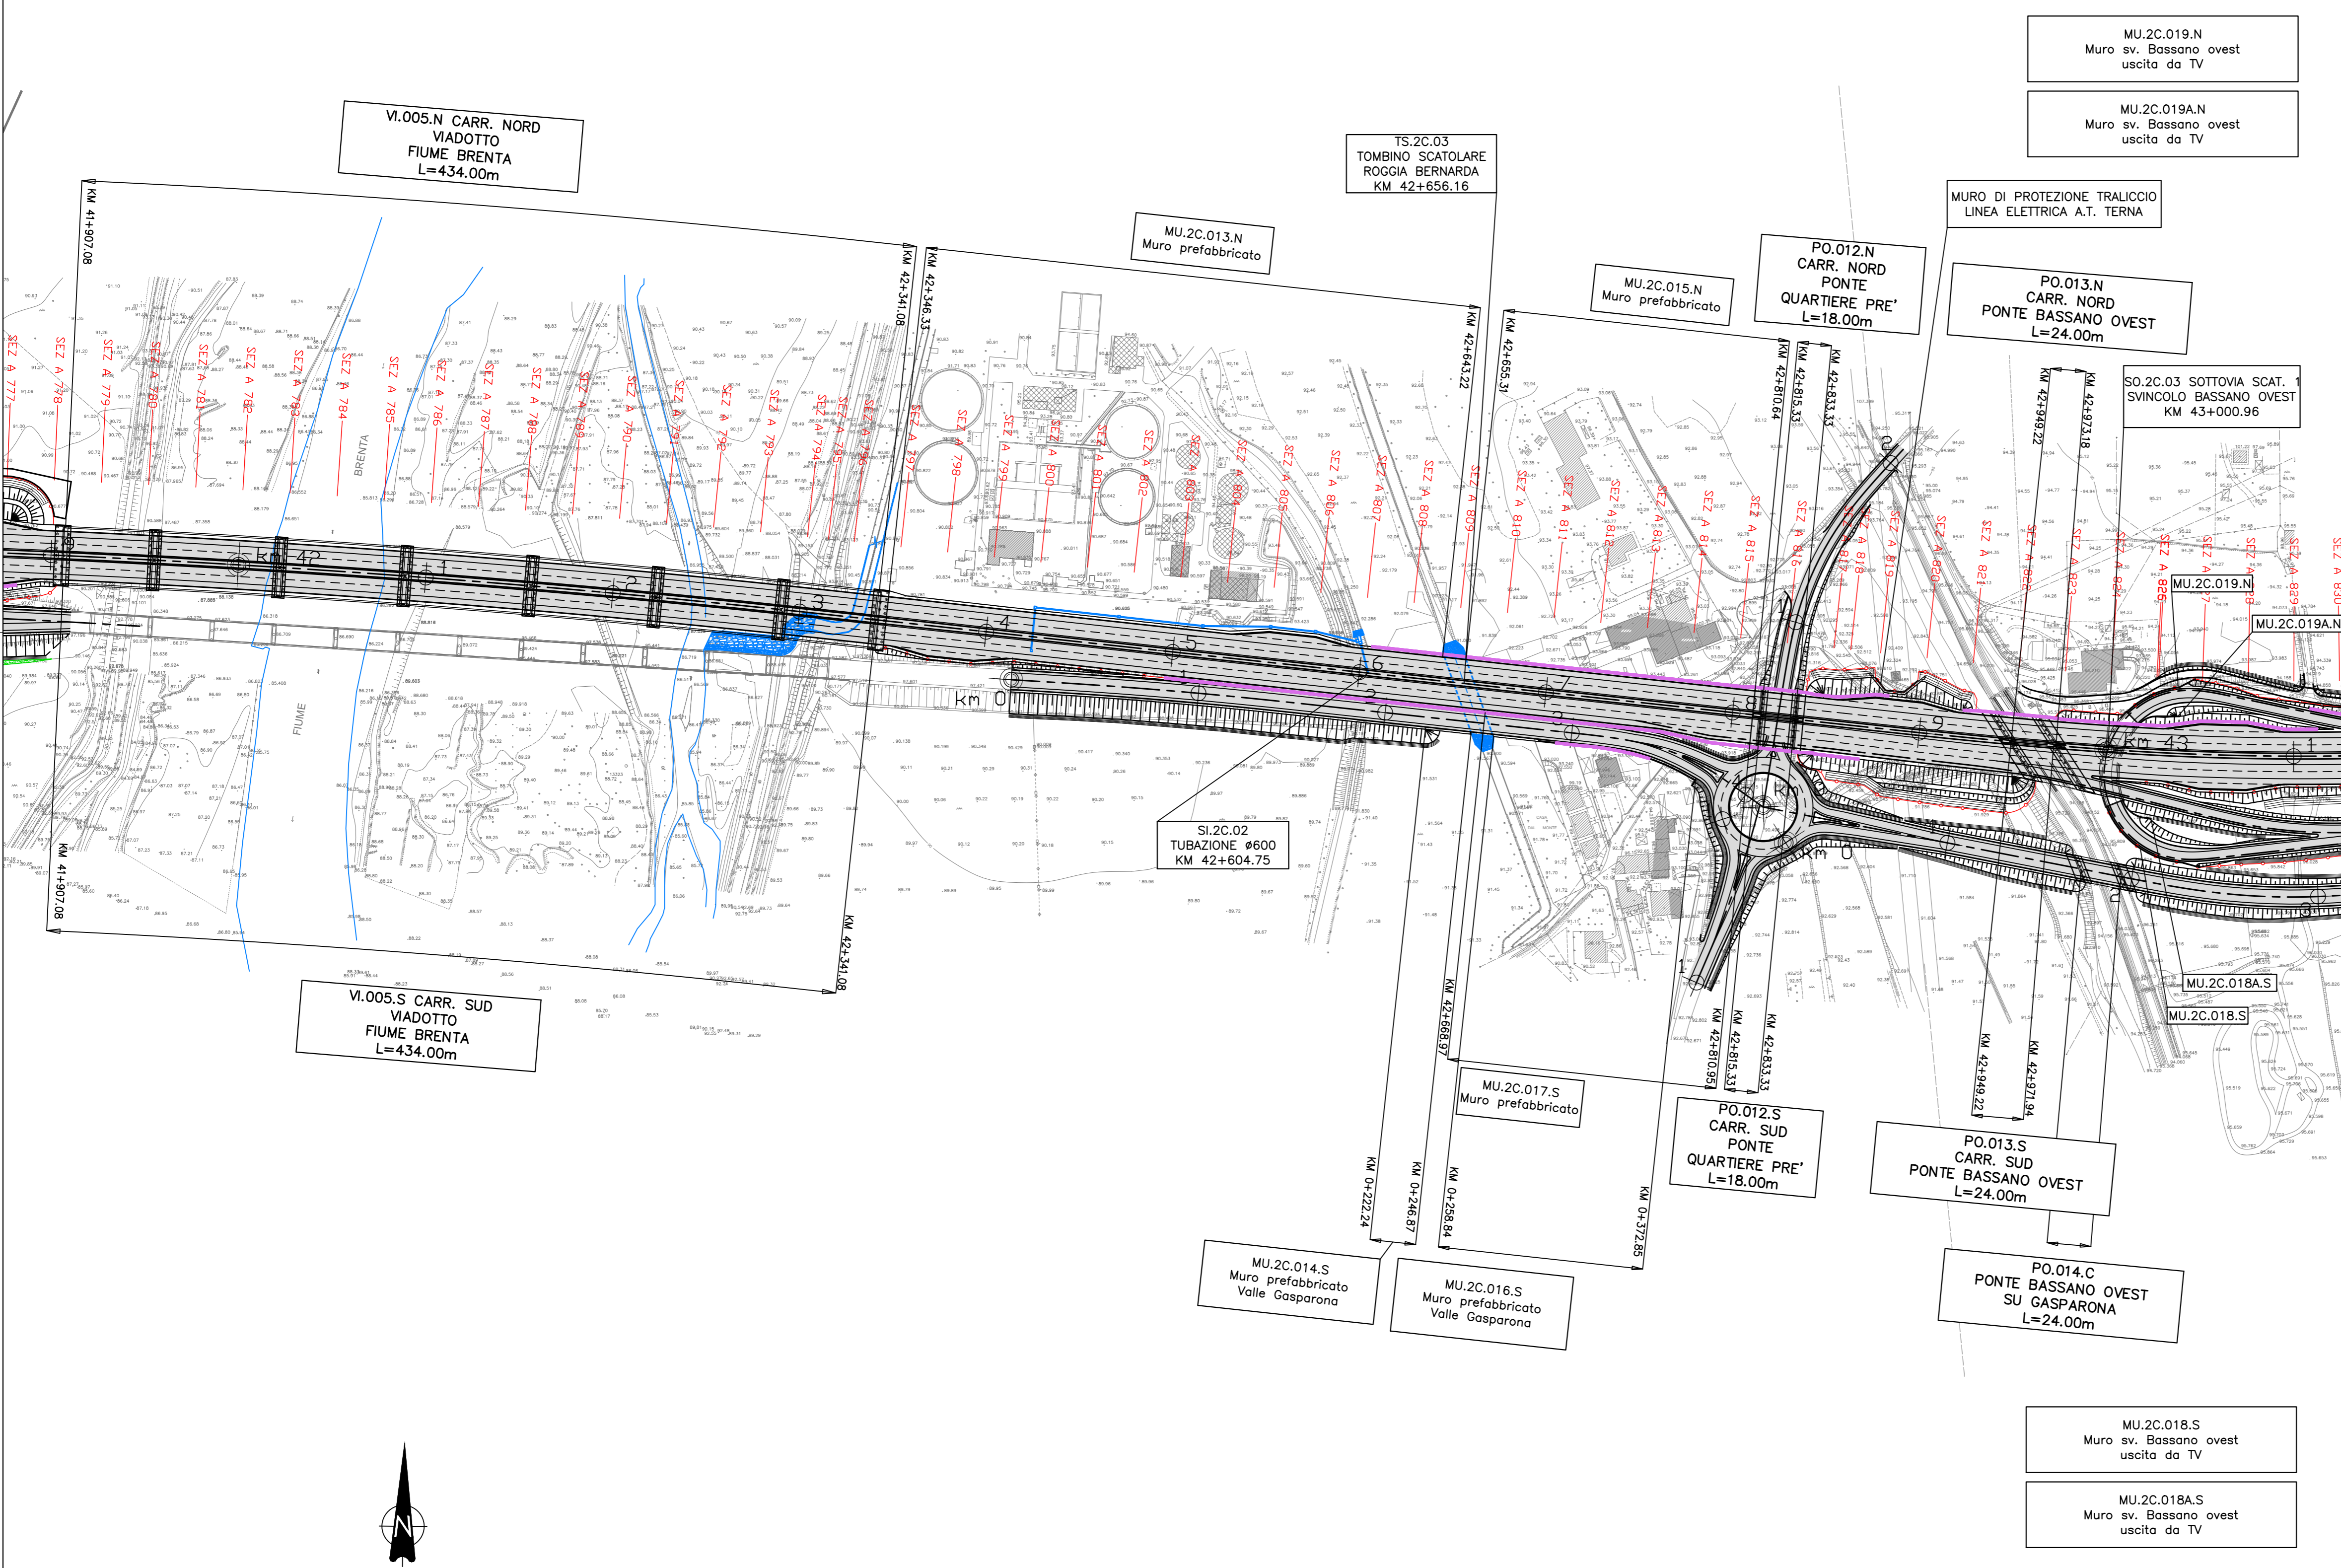


BASSANO DEL GRAPPA

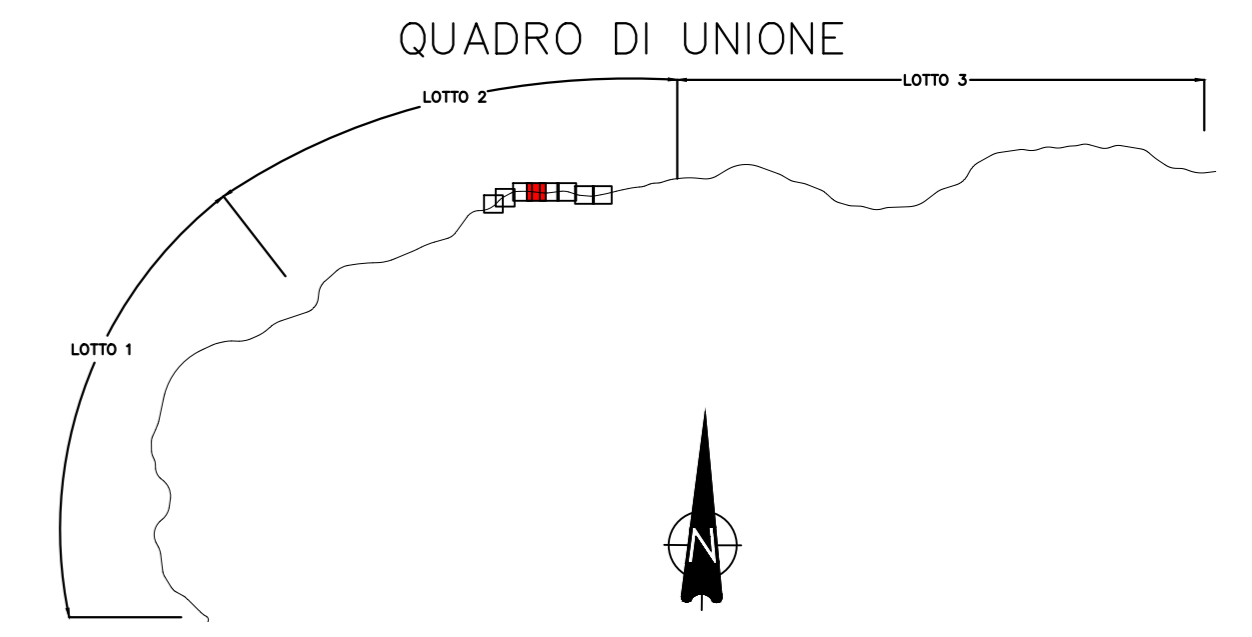

LEGENDA	
	SUPERSTRADA PEDEMONTANA VENETA
	RIPRISTINO VIABILITÀ ORDINARIA PRINCIPALE E SECONDARIA INTERFERENTE E/O CONNESSA
	VIABILITÀ DI SERVIZIO E/O RIPRISTINO ACCESSO AI FONDI E/O PROPRIETÀ PRIVATE
	RECINZIONE SUPERSTRADA P.V.
	RAPPRESENTAZIONE STATO DI FATTO
	RAPPRESENTAZIONE ATTRAVERSAMENTI IDRAULICI
	BARRIERE ACUSTICHE
	RECUPERO AREE VIABILITÀ DISMESSE

COMMISSARIO DELEGATO PER L'EMERGENZA
DETERMINATASI NEL SETTORE DEL TRAFFICO E DELLA MOBILITÀ NEL
TERRITORIO DELLE PROVINCE DI TREVISO E VICENZA

SUPERSTRADA A PEDAGGIO PEDEMONTANA VENETA

CONCESSIONARIO	PROGETTISTA
 SPV srl Via Invorio, 24/A 10146 Torino	 Ingegneria Grandi Opere SpA Via Invorio, 24/A 10146 Torino
RESPONSABILE PROGETTAZIONE ORDINE DEGLI INGEGNERI DELLA PROVINCIA DI CUNEO 1211 Dott. Ing. Claudio Dogliani	RESPONSABILE INTEGRAZIONE PRESTAZIONI SPECIALISTICHE ORDINE DEGLI INGEGNERI DELLA PROVINCIA DI TREVISO 8178 H Dott. Ing. ALESSIO TURSO
COORDINATORE PER LA SICUREZZA IN FASE DI PROGETTAZIONE ORDINE DEGLI ARCHITETTI DELLA PROVINCIA DI TREVISO 3101	SUPPORTO ALLA PROGETTAZIONE DELL'INFRASTRUTTURA E DELLE OPERE CIVILI ORDINE INGEGNERI PROVINCIA TARANTO Sezione A Dott. Ing. TURSO Adriano n° 1400

N. Progr. _____

CARTELLA N. _____

TITOLO ELABORATO: **PROGETTO ESECUTIVO**
(C.U.P. H151B0300050009)

LOTTO 2 - TRATTA "C"
Dal Km. 38+700 a Km. 47+083

PROGETTO DELL'INFRASTRUTTURA
PLANIMETRIA DI PROGETTO
Planimetria di progetto su rilievo
Tav. 4 di 8 - DA PK 42+100 A PK 43+000

SCALA: 1:2000

REV.	DESCRIZIONE	REDATTO	DATA	VERIFICATO	DATA	APPROVATO	DATA
0	PRIMA EMISSIONE	CCI	08/03/2011	IGO	10/03/2011	SIS	14/03/2011

IL RESPONSABILE DEL PROCEDIMENTO: Ing. Giuseppe FASIOL

IL COMMISSARIO: Ing. Silvano VERNIZZI

VALIDAZIONE:
 PROTOCOLLO: _____
 DEL: _____