
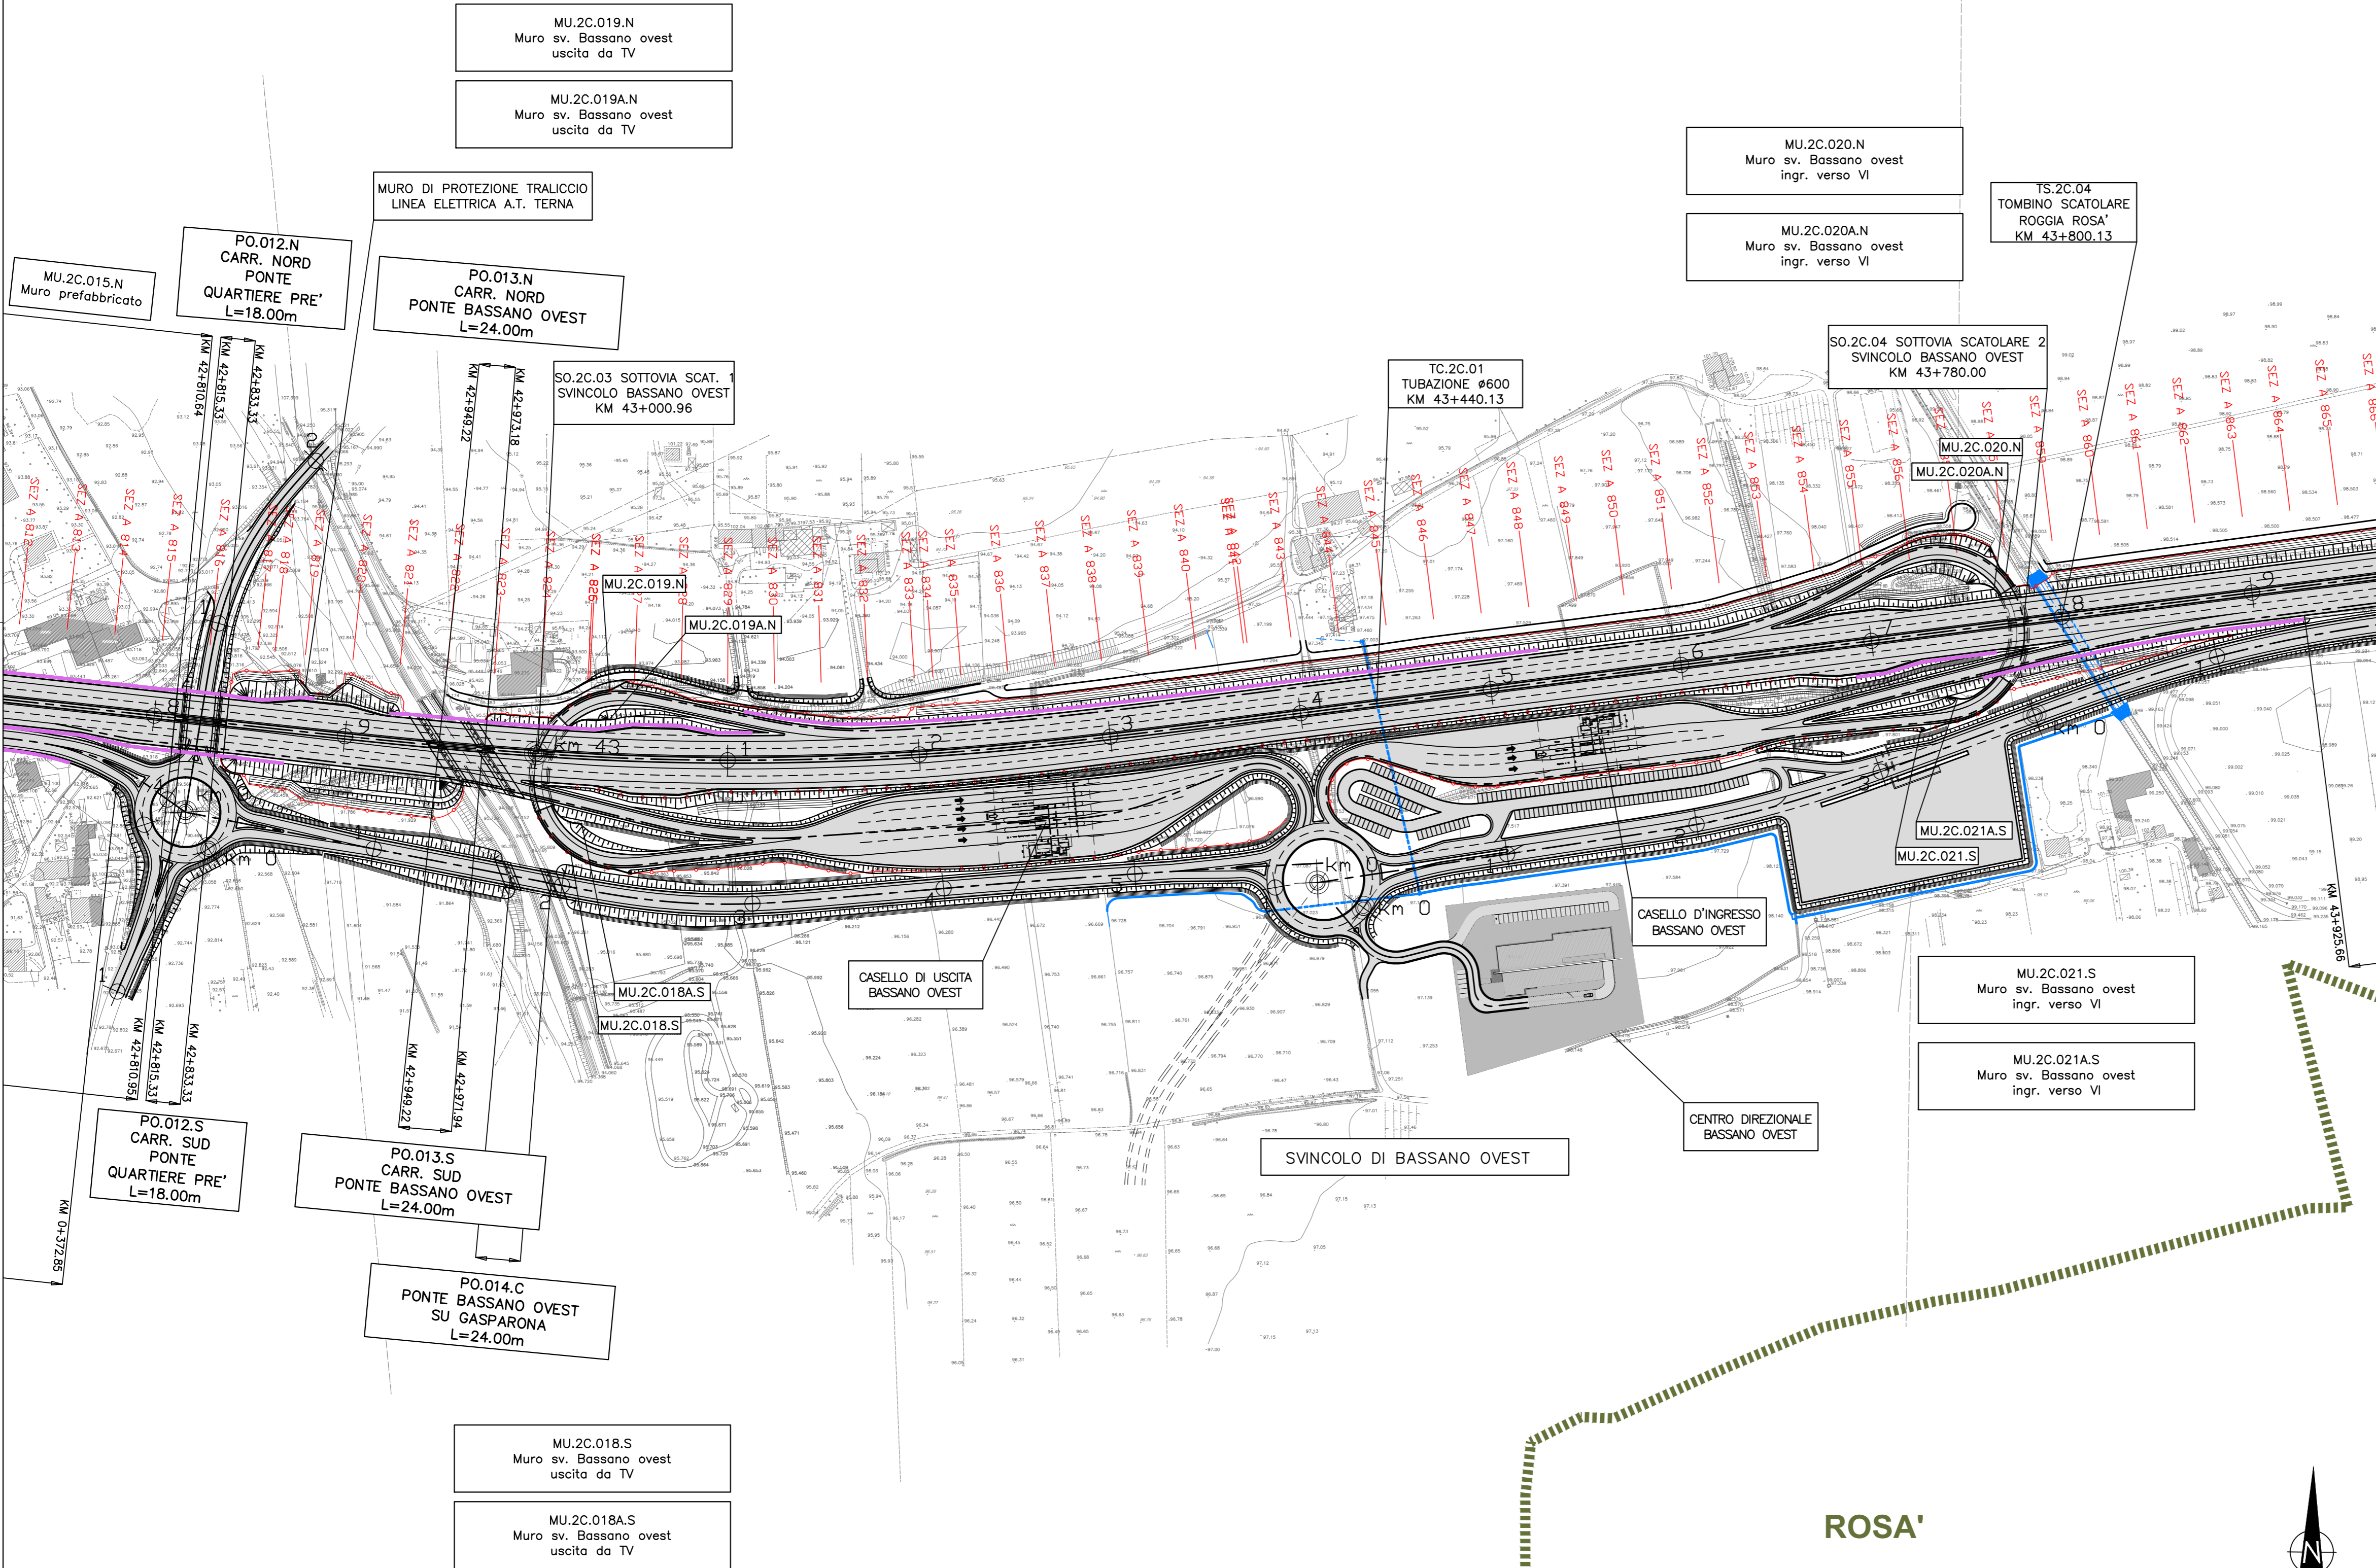


# BASSANO DEL GRAPPA

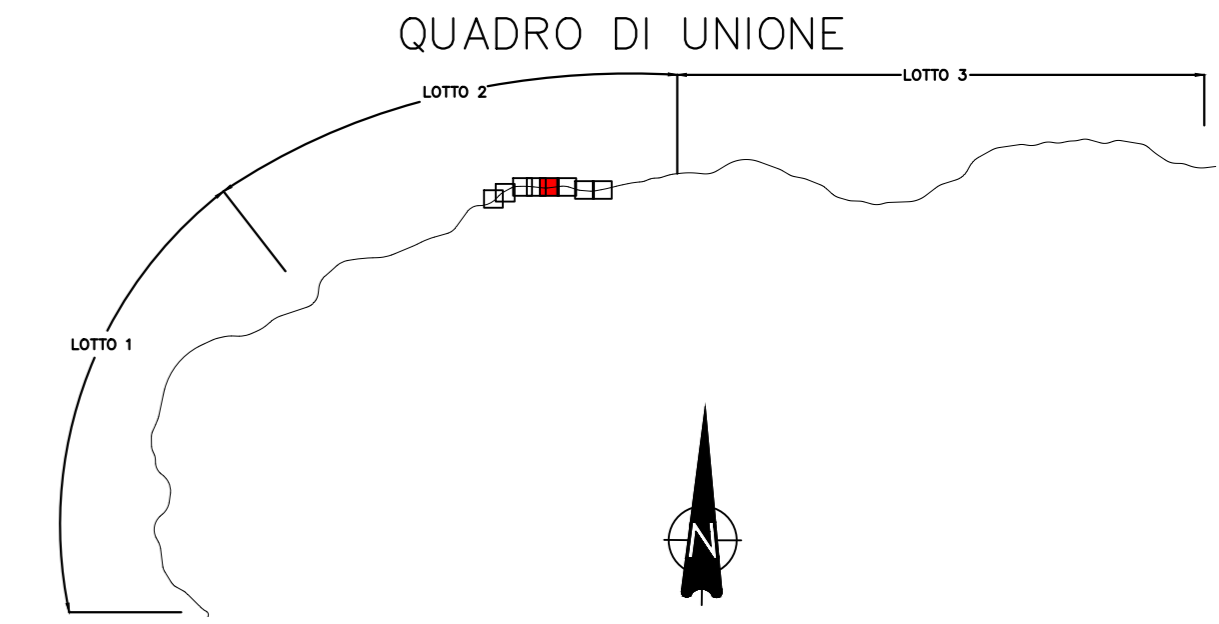

**LEGENDA**

- SUPERSTRADA PEDEMONTANA VENETA
- RIPRISTINO VIABILITÀ ORDINARIA PRINCIPALE E SECONDARIA INTERFERENTE E/O CONNESSA
- VIABILITÀ DI SERVIZIO E/O RIPRISTINO ACCESSO AI FONDI E/O PROPRIETÀ PRIVATE
- RECINZIONE SUPERSTRADA P.V.
- RAPPRESENTAZIONE STATO DI FATTO
- RAPPRESENTAZIONE ATTRAVERSAMENTI IDRAULICI
- BARRIERE ACUSTICHE
- RECUPERO AREE VIABILITÀ DISMESSE

COMMISSARIO DELEGATO PER L'EMERGENZA  
DETERMINATASI NEL SETTORE DEL TRAFFICO E DELLA MOBILITÀ NEL  
TERRITORIO DELLE PROVINCE DI TREVISO E VICENZA

## SUPERSTRADA A PEDAGGIO PEDEMONTANA VENETA

<b>CONCESSIONARIO</b> SPV srl Via Invorio, 24/A 10146 Torino	<b>PROGETTISTA</b> INGEGNERIA GRANDI OPERE SPA Via Invorio, 24/A 10146 Torino
<b>RESPONSABILE PROGETTAZIONE</b> ORDINE DEGLI INGEGNERI DELLA PROVINCIA DI CUNEO 1211 Dott. Ing. Claudio Dogliani	<b>RESPONSABILE INTEGRAZIONE PRESTAZIONI SPECIALISTICHE</b> INGEGNERIA DELLA PROVINCIA DI TORINO Dott. Ing. ALBERTO MARRAS n° 8178 H ORDINE * ONI/01
<b>COORDINATORE PER LA SICUREZZA IN FASE DI PROGETTAZIONE</b> ARCHITETTO DELLA PROVINCIA DI TORINO Arch. ROBERTO BONOMI n° 3101	<b>GEOLOGO</b> ORDINE DEI GEOLOGI DEL VENETO ALESSIO CARP n° 255
<b>SUPPORTO ALLA PROGETTAZIONE DELL'INFRASTRUTTURA E DELLE OPERE CIVILI</b> ORDINE INGEGNERI DELLA PROVINCIA DI TREVISO n° 836	<b>ORDINE INGEGNERI PROVINCIA TARANTO</b> Sezione A Dott. Ing. TURSO Adriano n° 1400 Suppl. Civile Ambientale Industriale Informazione

N. Progr. \_\_\_\_\_  
CARTELLA N. \_\_\_\_\_

**PROGETTO ESECUTIVO**  
(C.U.P. H151B0300050009)

LOTTO 2 - TRATTA "C"  
Dal Km. 38+700 a Km. 47+083

TITOLO ELABORATO: **PROGETTO DELL'INFRASTRUTTURA PLANIMETRIA DI PROGETTO**  
Planimetria di progetto su rilievo  
Tav. 5 di 8 - DA PK 43+000 A PK 43+900

PVEGEAPGE2C000-0030005DA0 SCALA: 1:2000

REV.	DESCRIZIONE	REDATTO	DATA	VERIFICATO	DATA	APPROVATO	DATA
0	PRIMA EMISSIONE	CCI	08/03/2011	IGO	10/03/2011	SIS	14/03/2011

**IL RESPONSABILE DEL PROCEDIMENTO:** Ing. Giuseppe FASIOLO  
**IL COMMISSARIO:** Ing. Silvano VERNIZZI  
**VALIDAZIONE:**   
PROTOCOLLO: \_\_\_\_\_  
DEL: \_\_\_\_\_

ROSA'

