


LEGENDA CATEGORIE ILLUMINOTECNICHE DI PROGETTO (100%)	
ME3b	
ME3c	
ME4b	
ME5	
ME6	
CE5	

LEGENDA ZONE DI STUDIO	
	Strada motorizzata
	Pedonale/ciclabile/ciclopedonale
	Intersezioni a raso rotatoria
	Intersezioni a raso lineari (incroci)
	Parco
	Parcheggio
	Area sportiva
	Edificio pubblico - comunicario
	Limiti velocità stradali
	Attraversamento pedonale
	Dispositivo limitatore velocità
	Senso unico di marcia

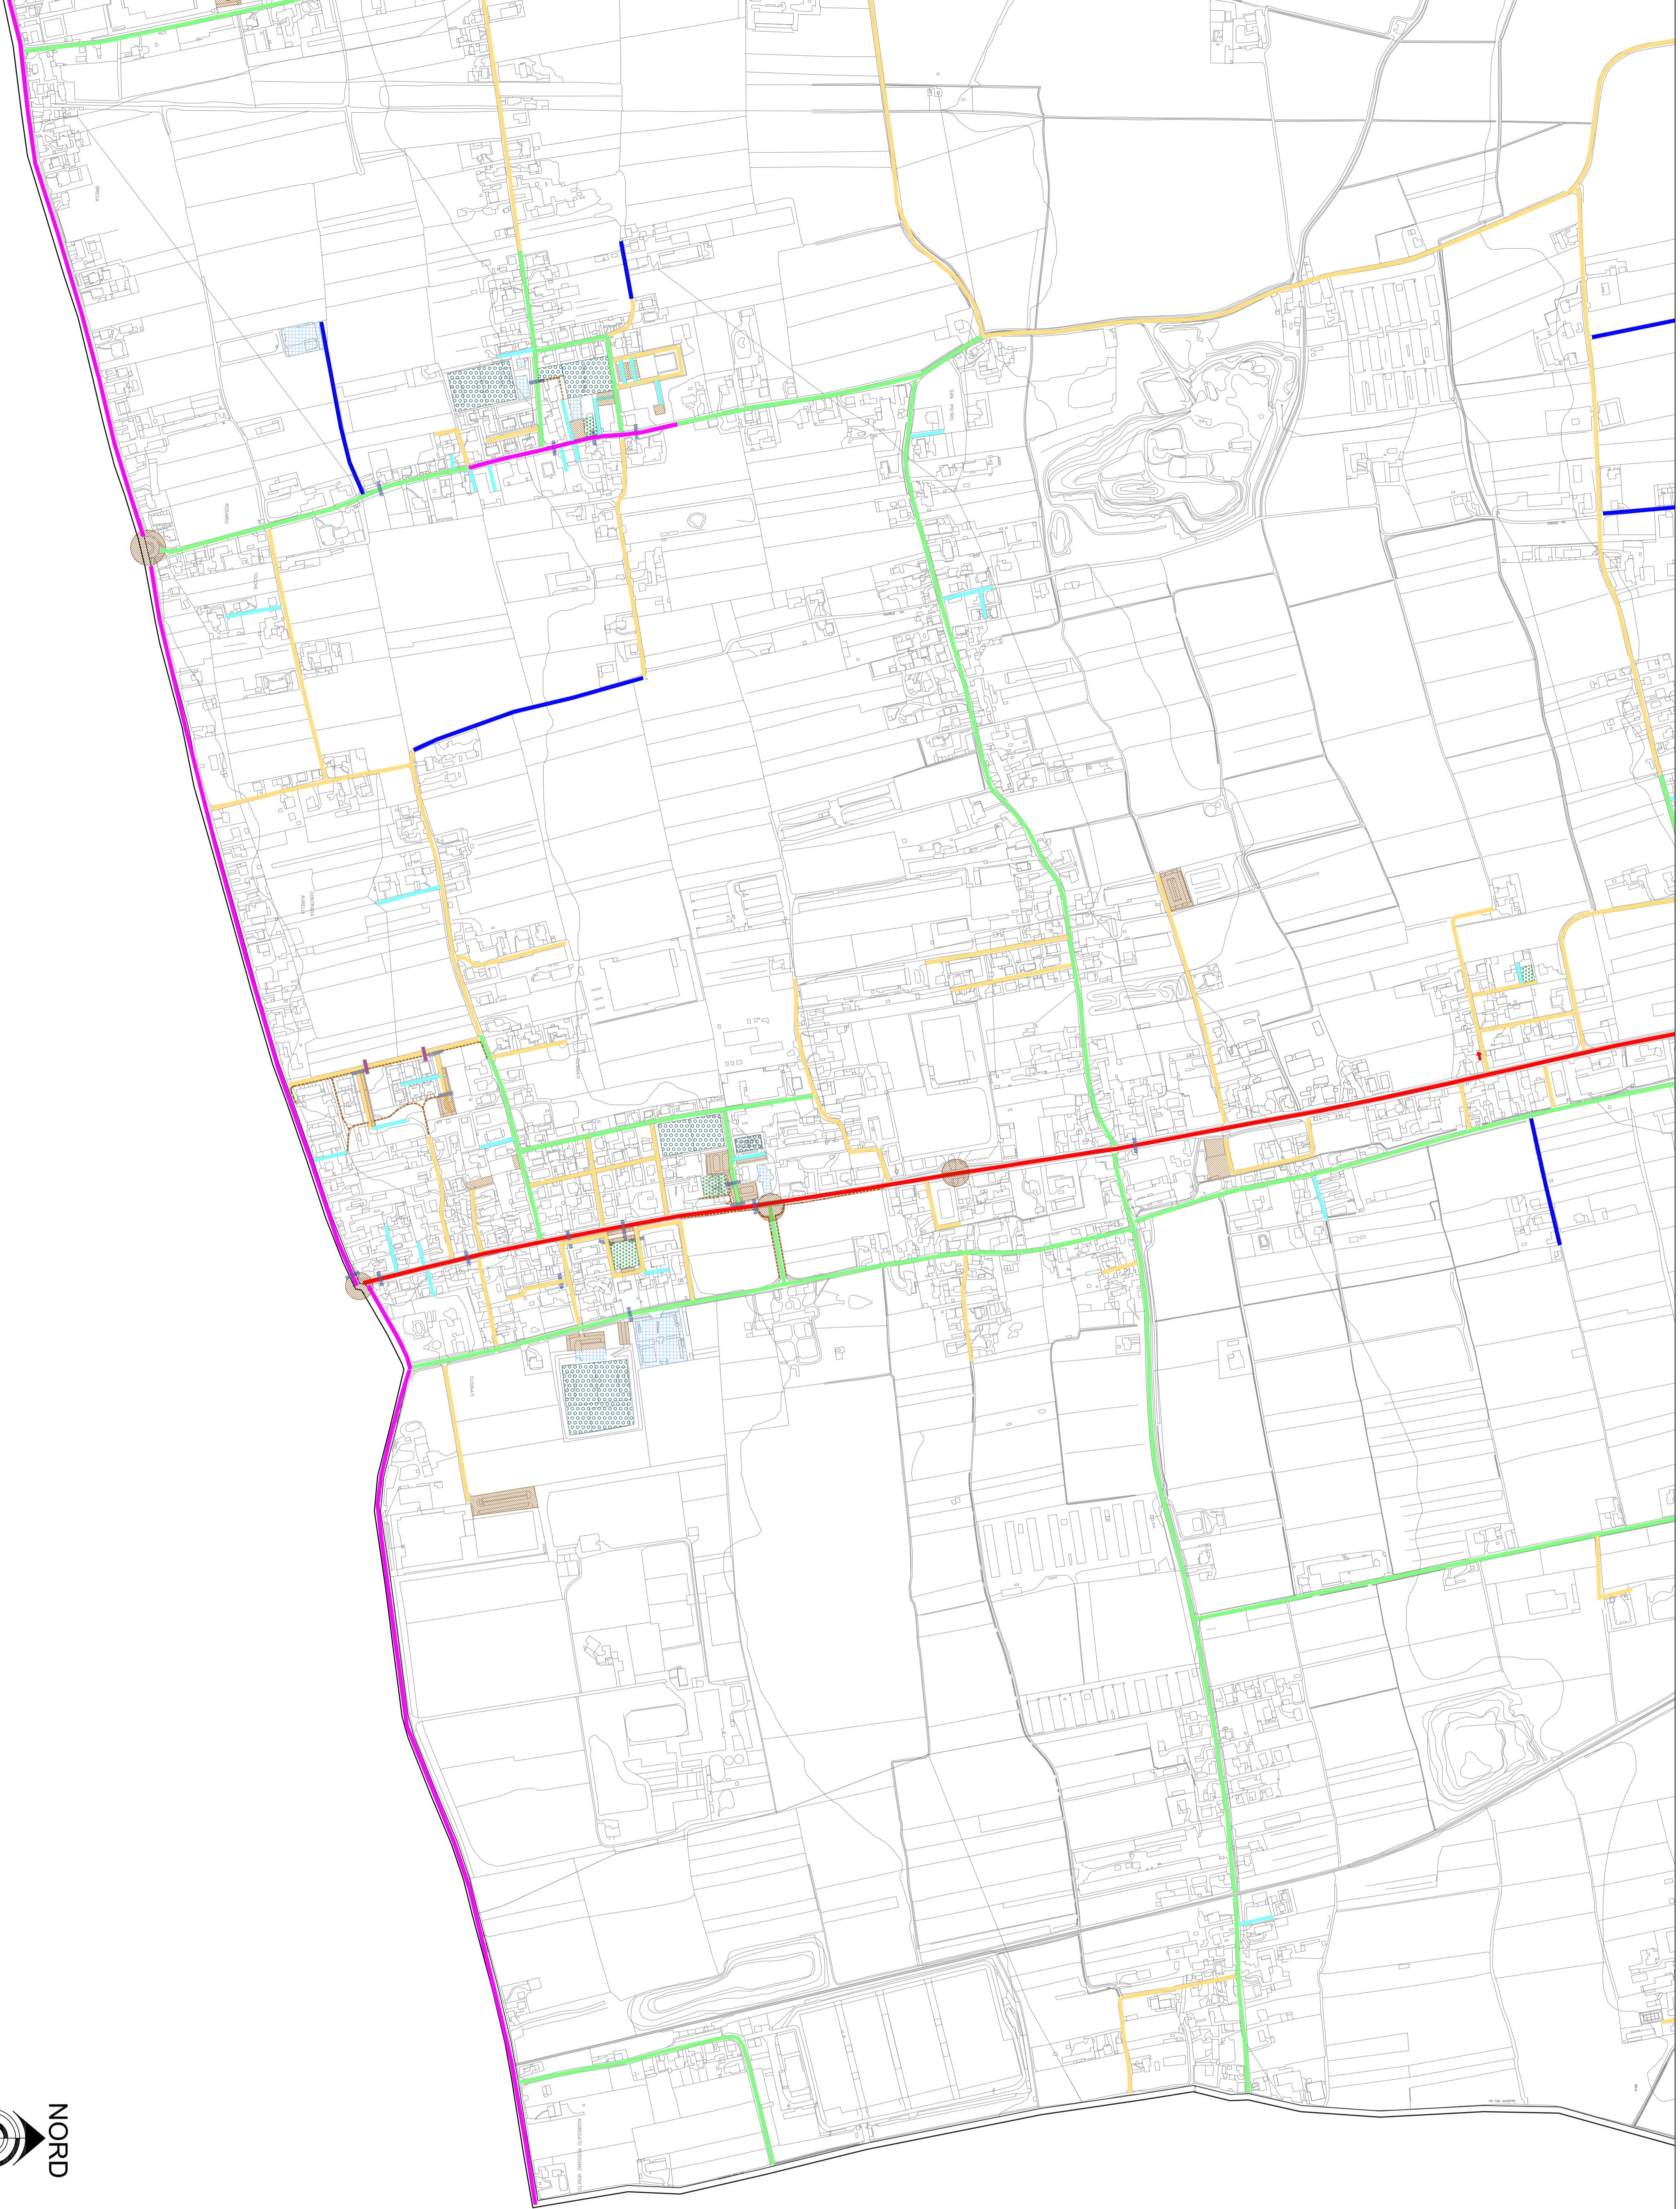

PIANO DELL'ILLUMINAZIONE PER IL CONTENIMENTO DELL'INQUINAMENTO LUMINOSO - PCIL

G 0109

Elab. 4.4 PLANIMETRIA CATEGORIE ILLUMINOTECNICHE
ZONA B4

ETRA S.p.A.
Area Ricerca, Innovazione e Sviluppo
Laboratorio, Compliance Ambientale
Resp. Ing. Walter Giacelli
Uffici: Via del Lavoro, 9
04100 Rosà (VI) - Tel. 043 809800
Resp. Ing. Enrico Pirelli

Ing. Walter Giacelli

REVISIONE:	SCALA GRAFICA:	1:5000
00	DATA	FINE
ESEGUITO:	Ing. Enrico Pirelli	Giugno 2014
CONTROLLATO ETRA:	Ing. Walter Giacelli	04 Piano 04 R0
APPROVATO ETRA:		

ETRA S.p.A. - Energia, Tradizione, Ricerca Ambientale
Lago Parolini, 820 - 36061 Bassano del Grappa (VI) - tel. 043 809800 fax 043 8098001
Sede operativa di Cittadella (PD) - Via del Lavoro, 9
Internet: www.etrspa.it - e-mail: info@etrspa.it

ETRA S.p.A. si riserva il diritto di adattare, modificare o specificare la progettazione senza avvertire né responsabilità.